





PLANO DE SITUACION
ESCALA:1/25.000

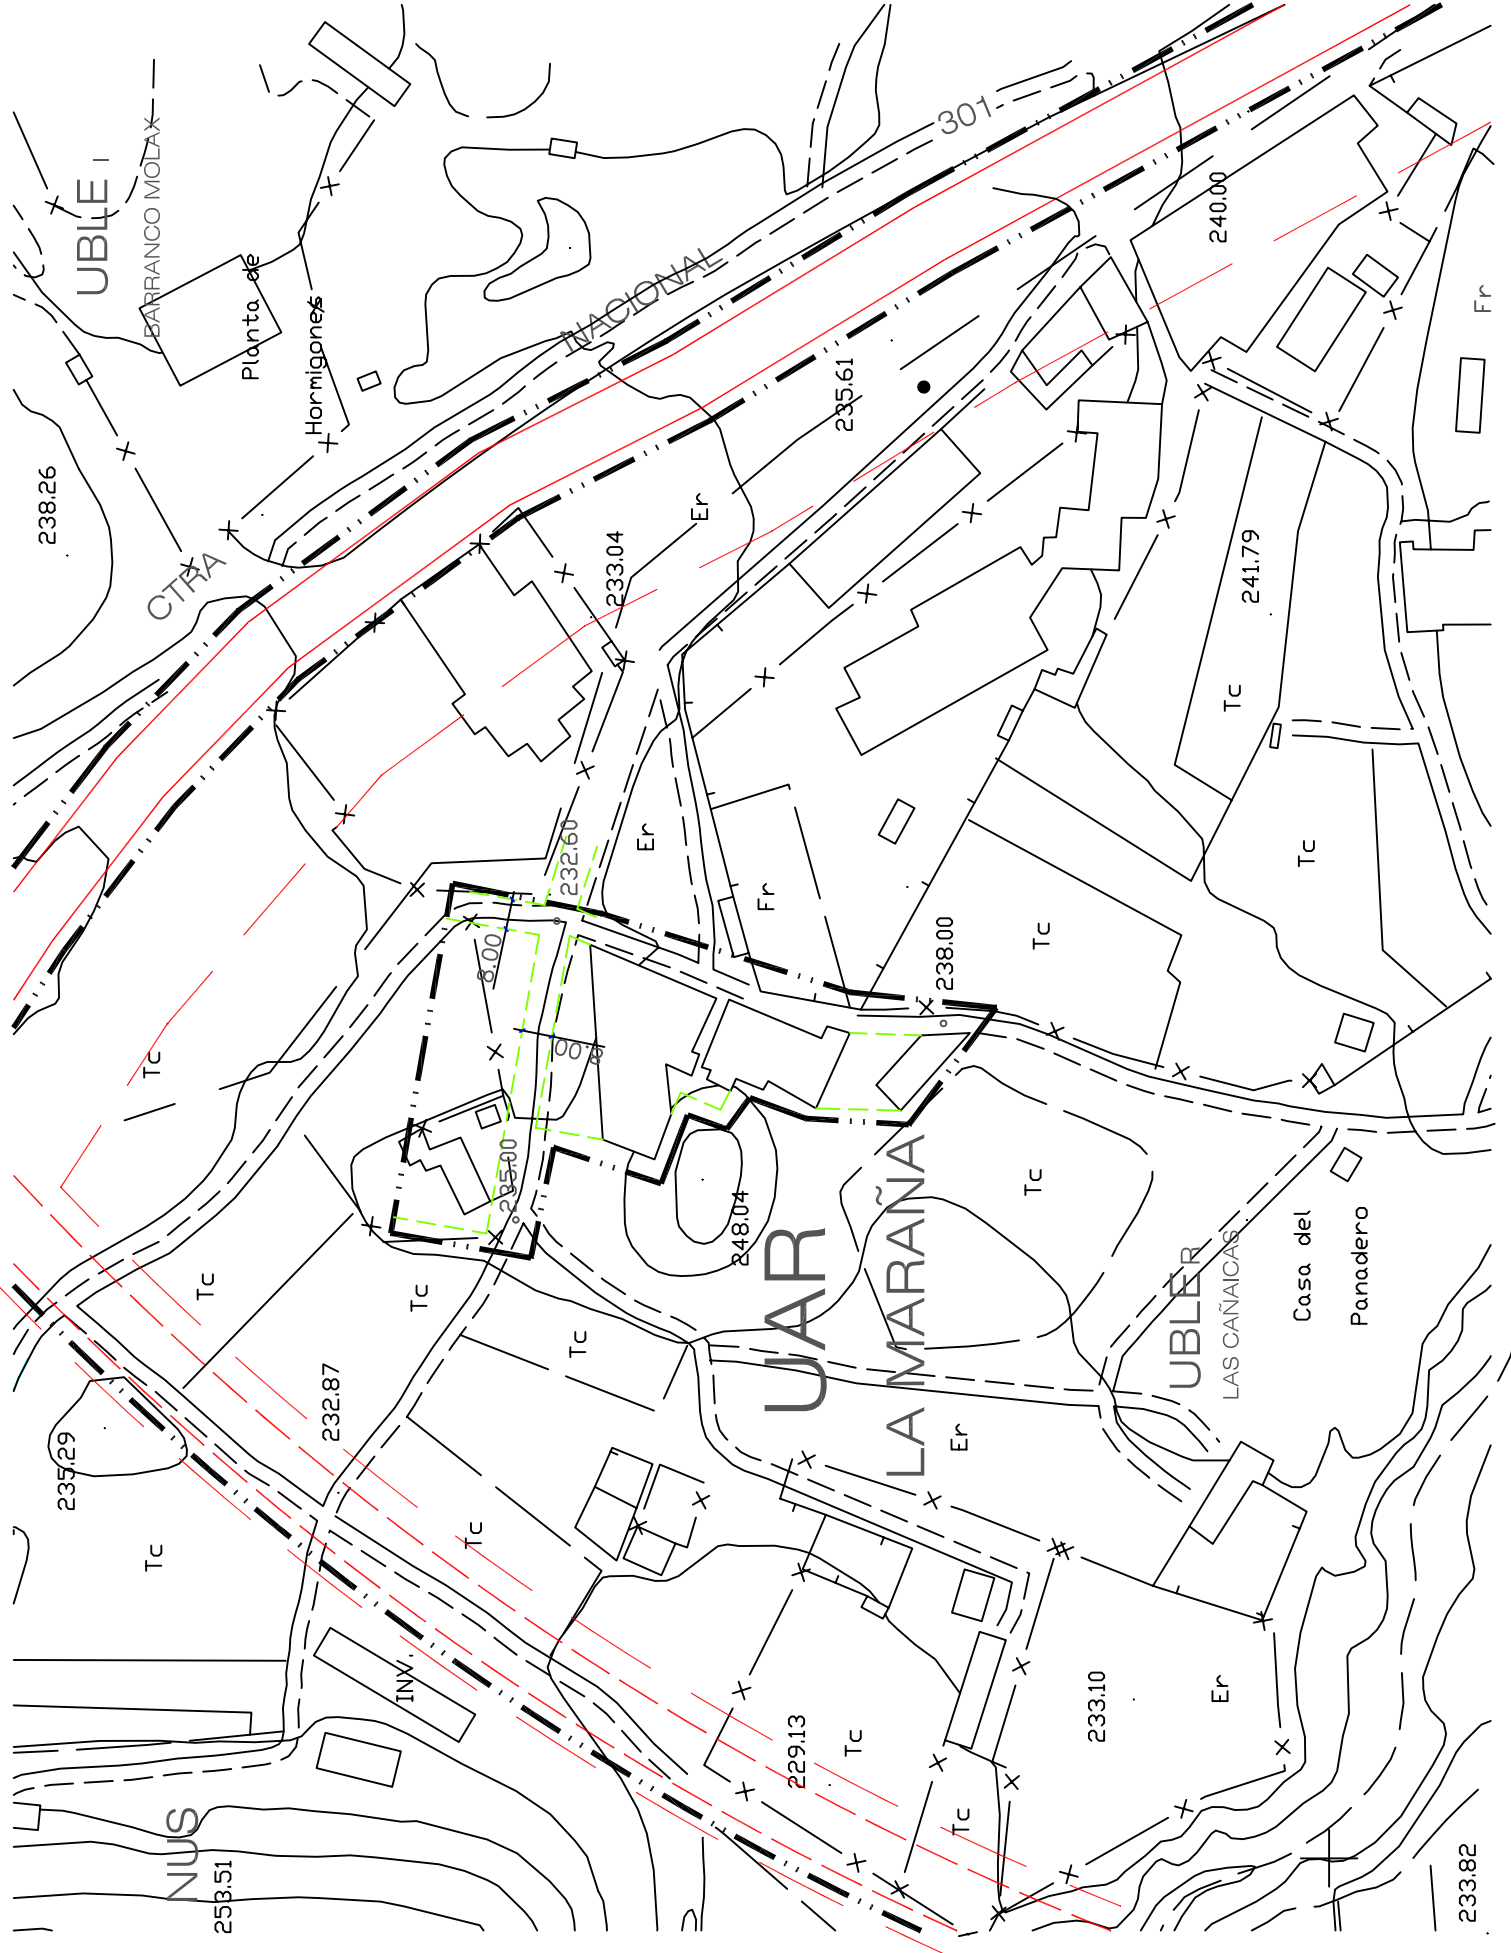



UAR
LA MARAÑA
ESCALA:1/25.000




UAR
'CABEZO NEGRO'
ESCALA:1/2.000

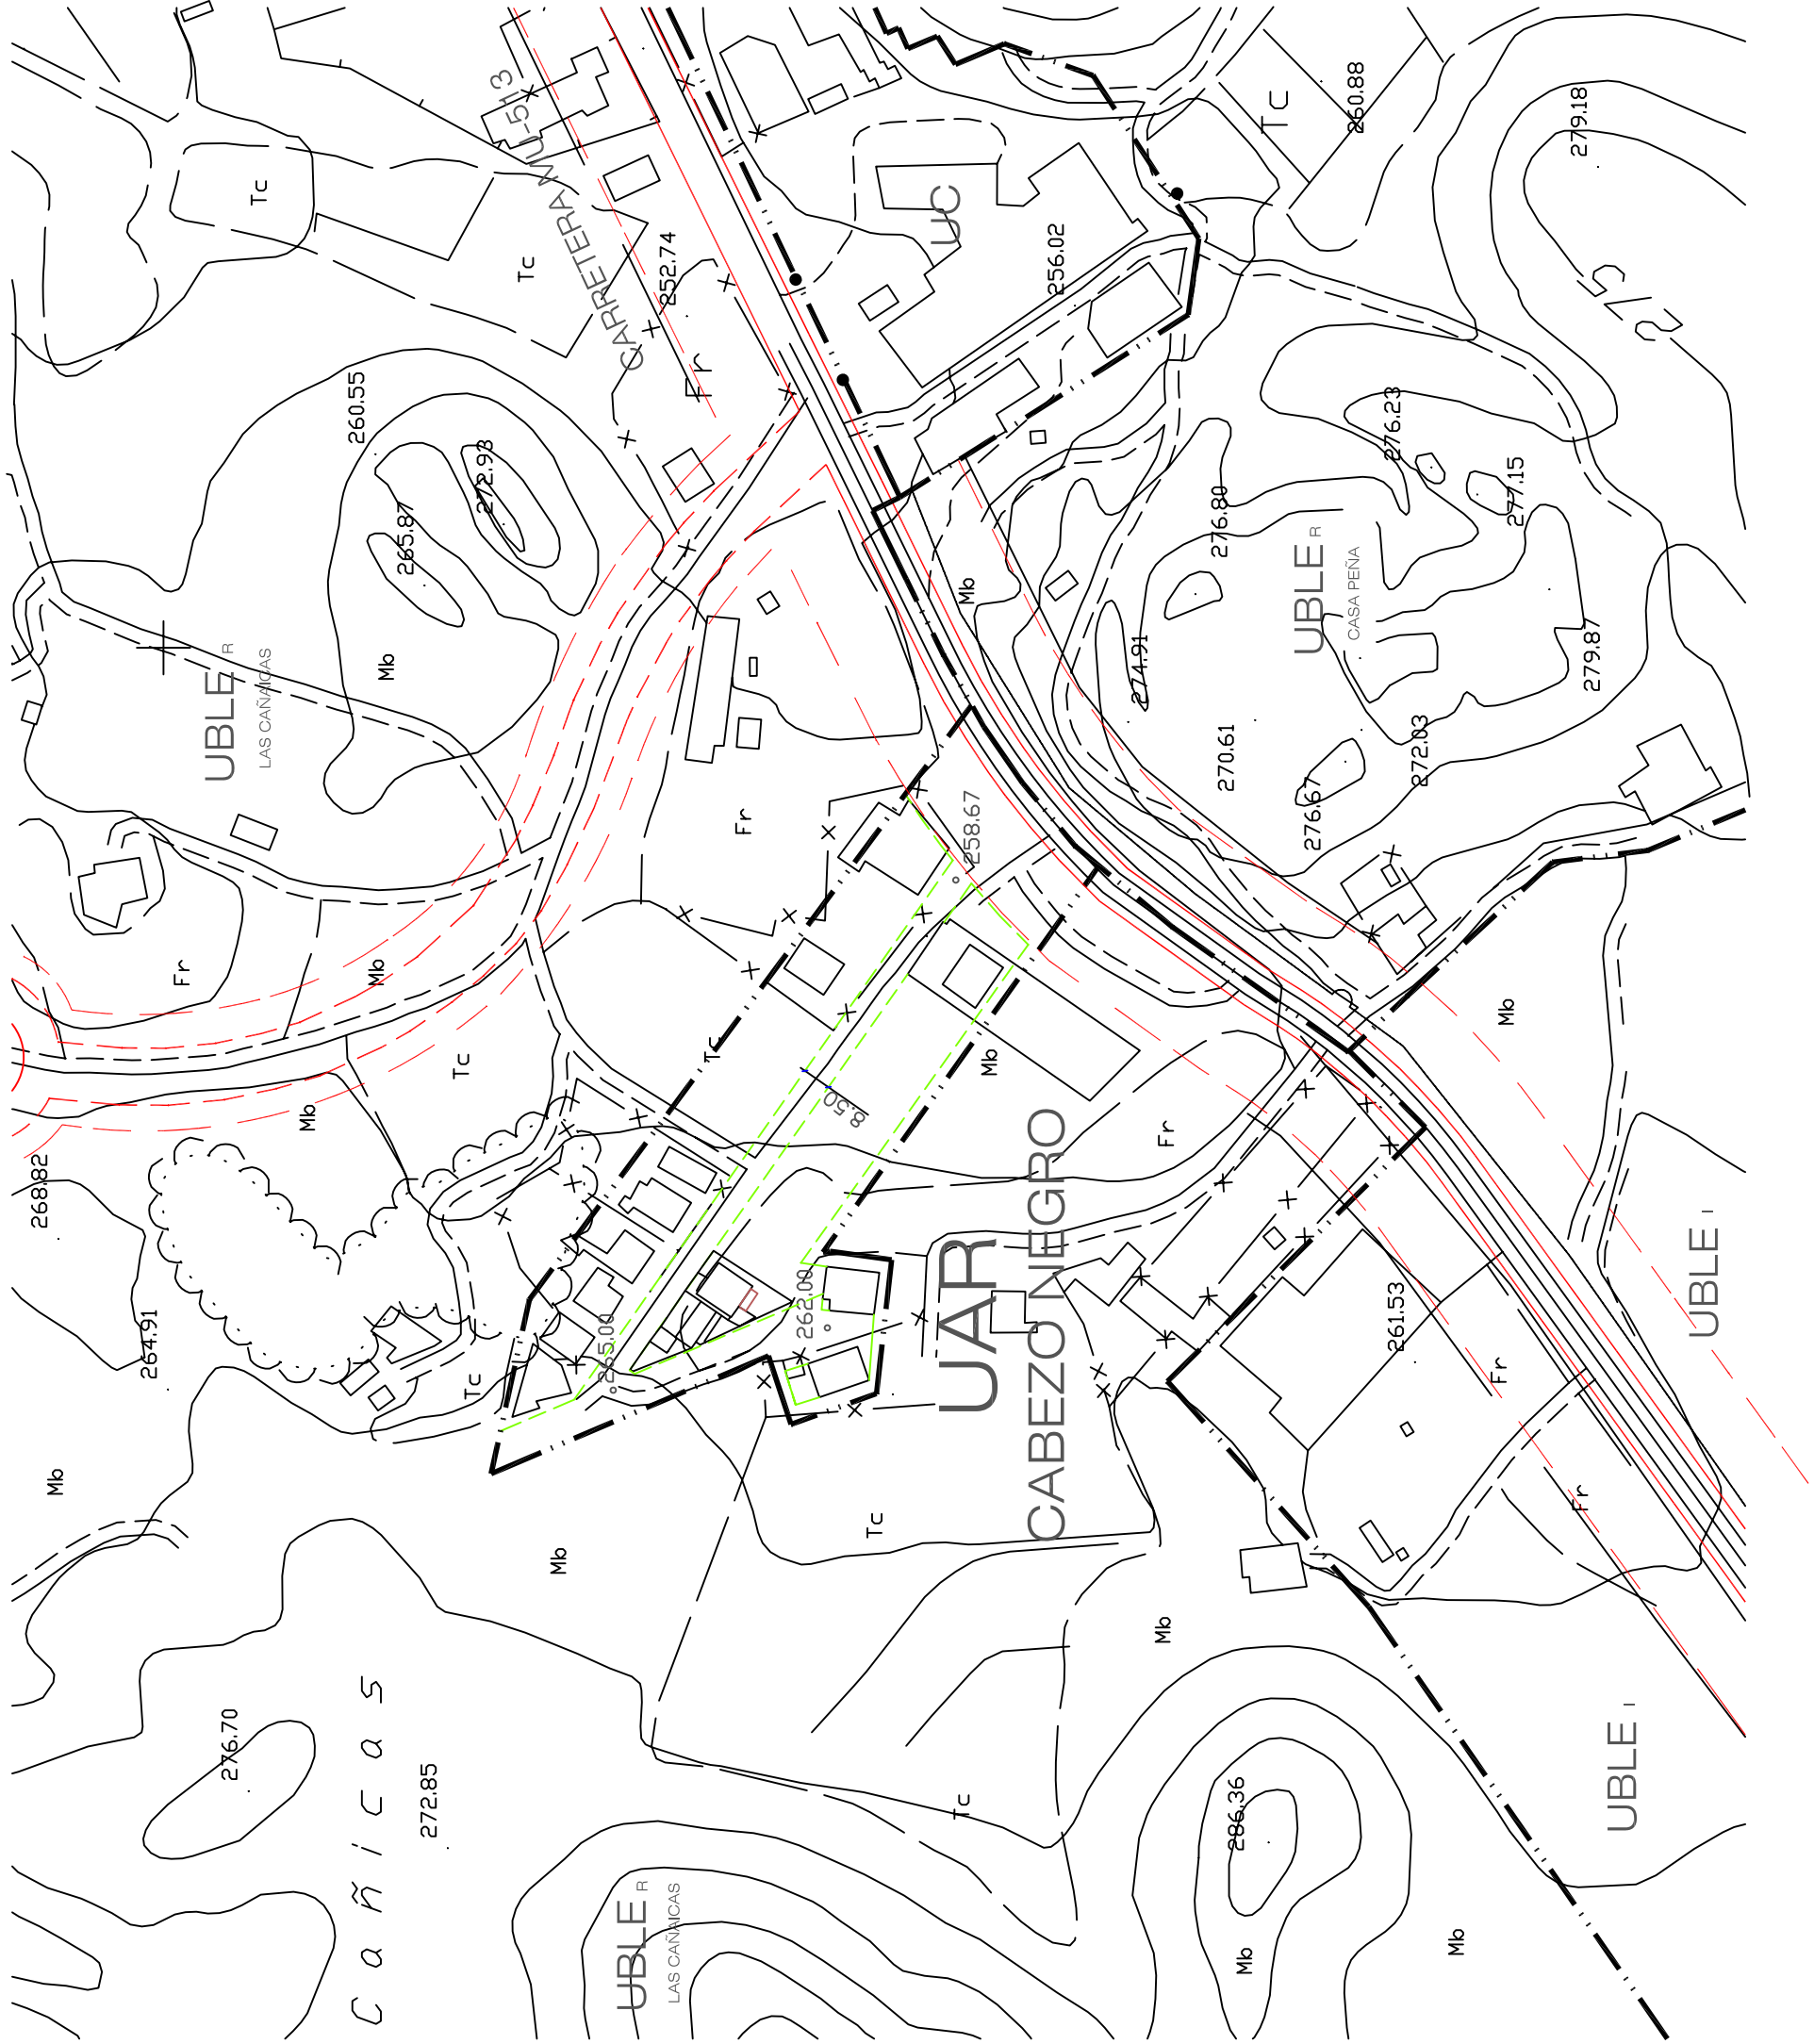

UAR
'HOYA D. GARCIA'
ESCALA:1/2.000

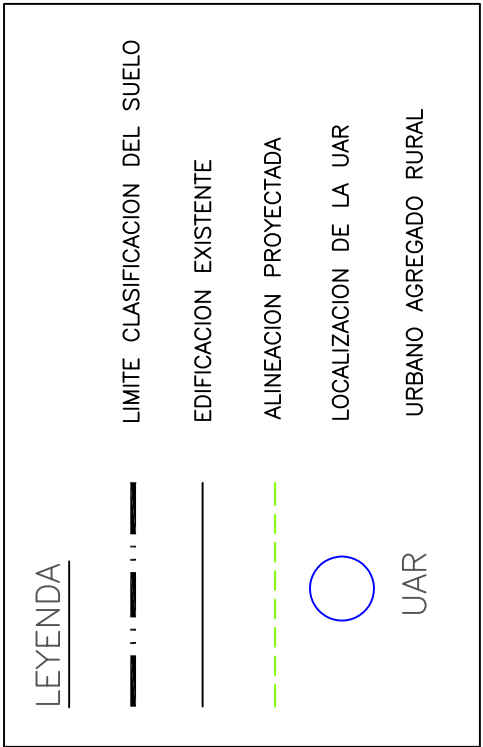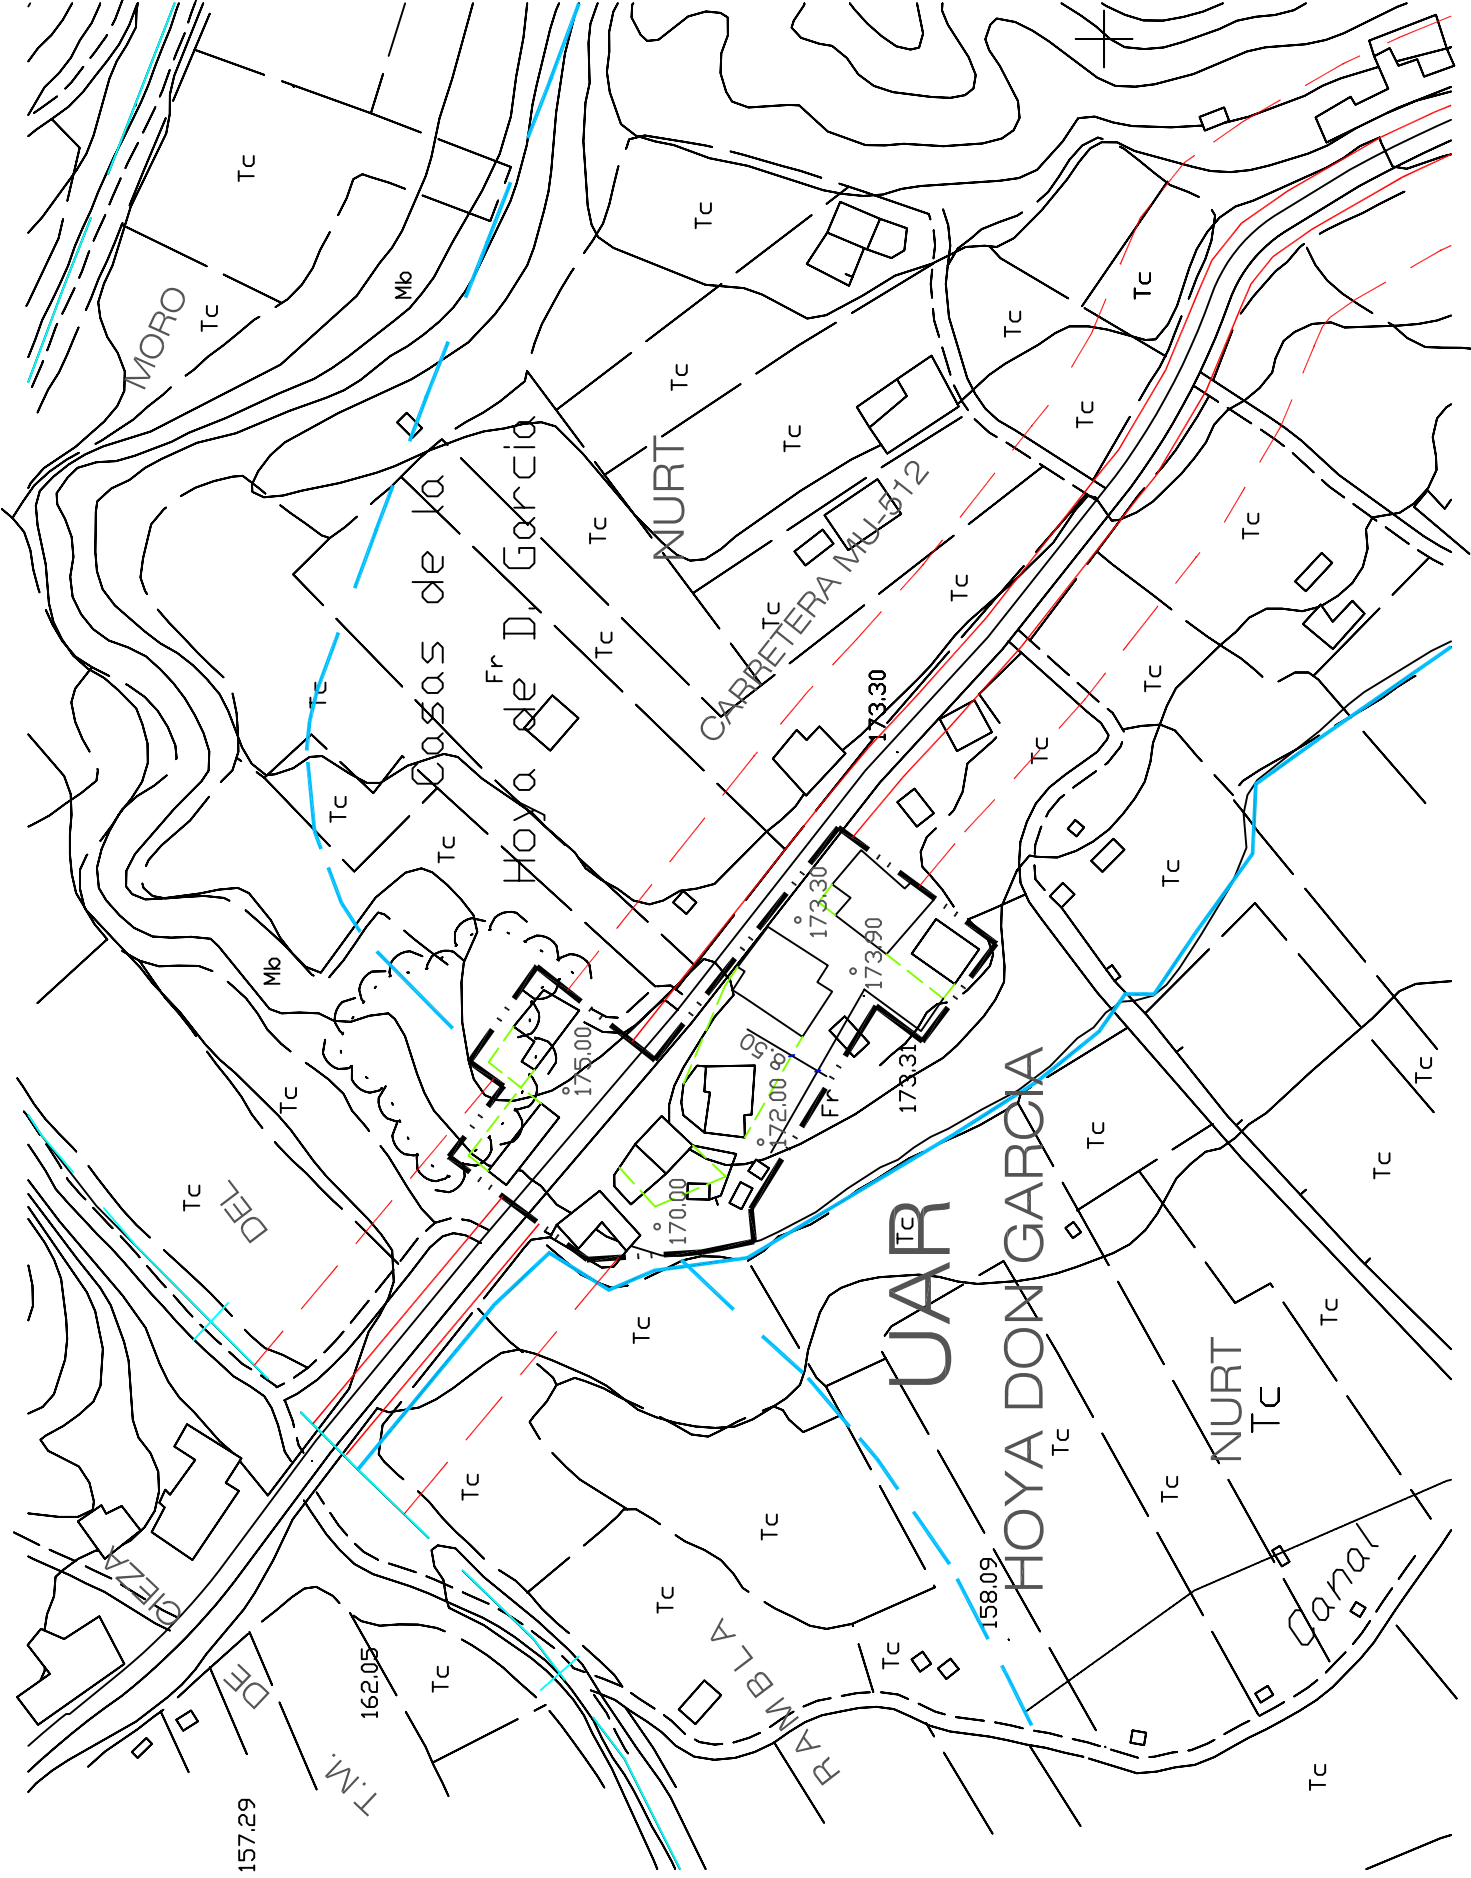

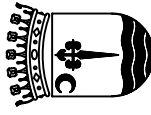 AYUNTAMIENTO DE ABARÓN Región de Murcia		TRABAJO: "PLAN GENERAL MUNICIPAL DE ORDENACION DE ABARÓN"	
PLANO N°: 6	HOJA N°: 1 de 1	PLANOS DE ORDENACION	
DENOMINACION : UAR URBANO AGREGADO RURAL		AUTOR: JESUS MARTINEZ PINERA Ingeniero de Caminos, C y P.	
FECHA: JULIO-2.001	ESCALA: VARIAS	FECHAS: JULIO-2.001 A. MOD. 13 SEPTIEMBRE 2.001	A. MOD. 13 SEPTIEMBRE 2.001
MODIFICADO EN FECHA: ENERO-2.004		A. MOD. 29 JULIO 2.002	A. MOD. 1 AGOSTO 2.002