


BANDA DE PROTECCION
NO EDIFICABLE

VIAS PECUARIAS

1.- Cañada Real de la Sierra del Oro	75.22m
2.- Cañada Real de los Caballeros.	75.22m
3.- Cañada Real de la Rambla del Moro.	75.22m
4.- Cordel de Charrara y Rambla de Benito	37.61m
8.- Colada del Salizador	10.00m
12.- Colada de la Cuesta de Ricote	8.00m
13.- Colada del Soto Damian	6.00m
14.- Colada de Cartagena y Corral e Lorenzo	8.00m
15.- Colada del Bº Molax al Rio Segura	8.00m
16.- Colada del Oro del Bº de la Cuna.	variable
19.- Descansadero del acbuche	5.000m²

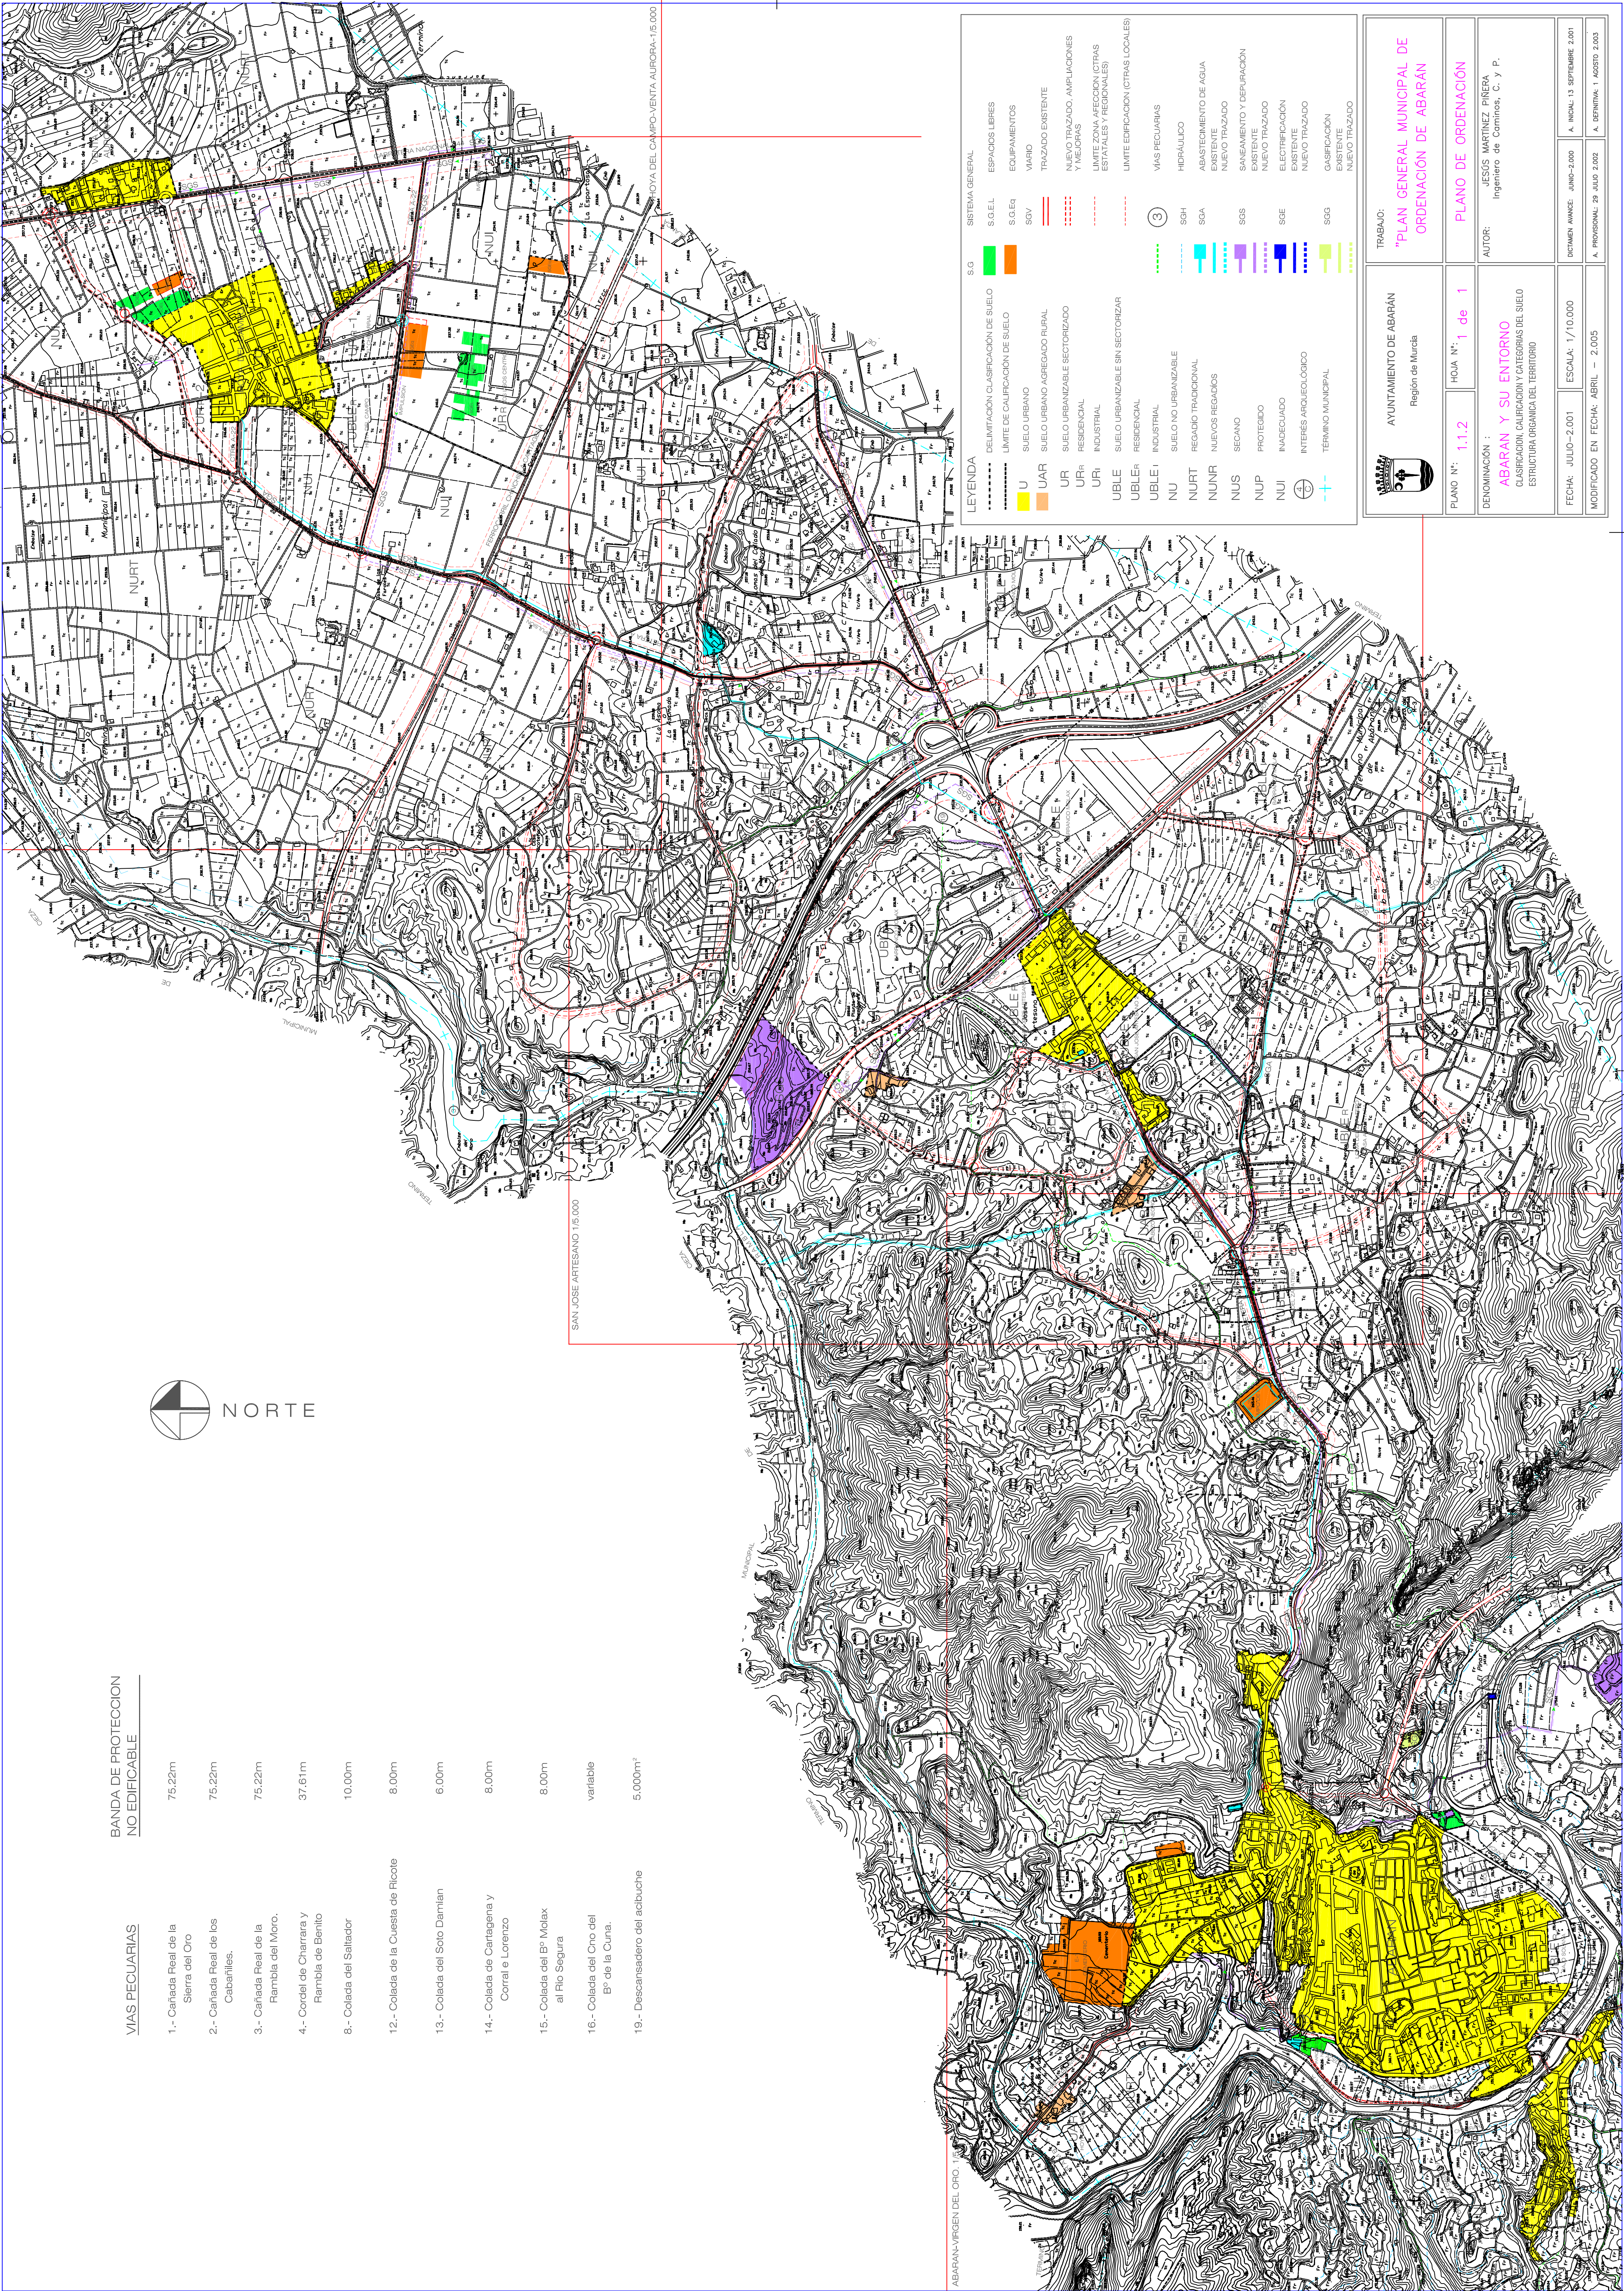

LEGENDA	S.G.	SISTEMA GENERAL
DELIMITACION CLASIFICACION DE SUELO		S.G.E.L. ESPACIOS LIBRES
LIMITE DE CALIFICACION DE SUELO		S.G.Eq. EQUIPAMENTOS
SUELO URBANO		SGV. VARIO
SUELO URBANO AGREGADO RURAL		TRAZADO EXISTENTE
SUELO URBANIZABLE SECTORIZADO		NUEVO TRAZADO, AMPLIACIONES Y MEJORAS
RESIDENCIAL		LIMITE ZONA AFECTACION OTRAS ESTATALES Y REGIONALES
UR		LIMITE EDIFICACION (OTRAS LOCALES)
URi		VIAS PECUARIAS
UBLE		HIDRALUCCO
UBLEr		ABASTECIMIENTO DE AGUA
UBLE1		EXISTENTE
NU		NUEVO TRAZADO
NURT		SANEAMIENTO Y DEPURACION
NUNR		EXISTENTE
NUS		NUEVO TRAZADO
NUP		ELECTRIFICACION
NUI		EXISTENTE
INTERES ARQUEOLOGICO		NUEVO TRAZADO
TERMINO MUNICIPAL		EXISTENTE
		NUEVO TRAZADO

AYUNTAMIENTO DE ABARRAN Región de Murcia	TRABAJO: "PLAN GENERAL MUNICIPAL DE ORDENACION DE ABARRAN"
PLANO N°: 1.1.2	HOJA N°: 1 de 1
DENOMINACION : ABARRAN Y SU ENTORNO CLASIFICACION, CALIFICACION Y CATEGORIAS DEL SUELO ESTRUCTURA ORGANICA DEL TERRITORIO	
FECHA: JULIO-2001	ESCALA: 1/10.000
MODIFICADO EN FECHA: ABRIL - 2.005	
OCTUBRE AVANCE: JUNIO-2000	A. INICIAL: 13 SEPTIEMBRE 2001
A. PROVISIONAL: 29 JULIO 2002	A. DEFINITIVA: 1 AGOSTO 2003