


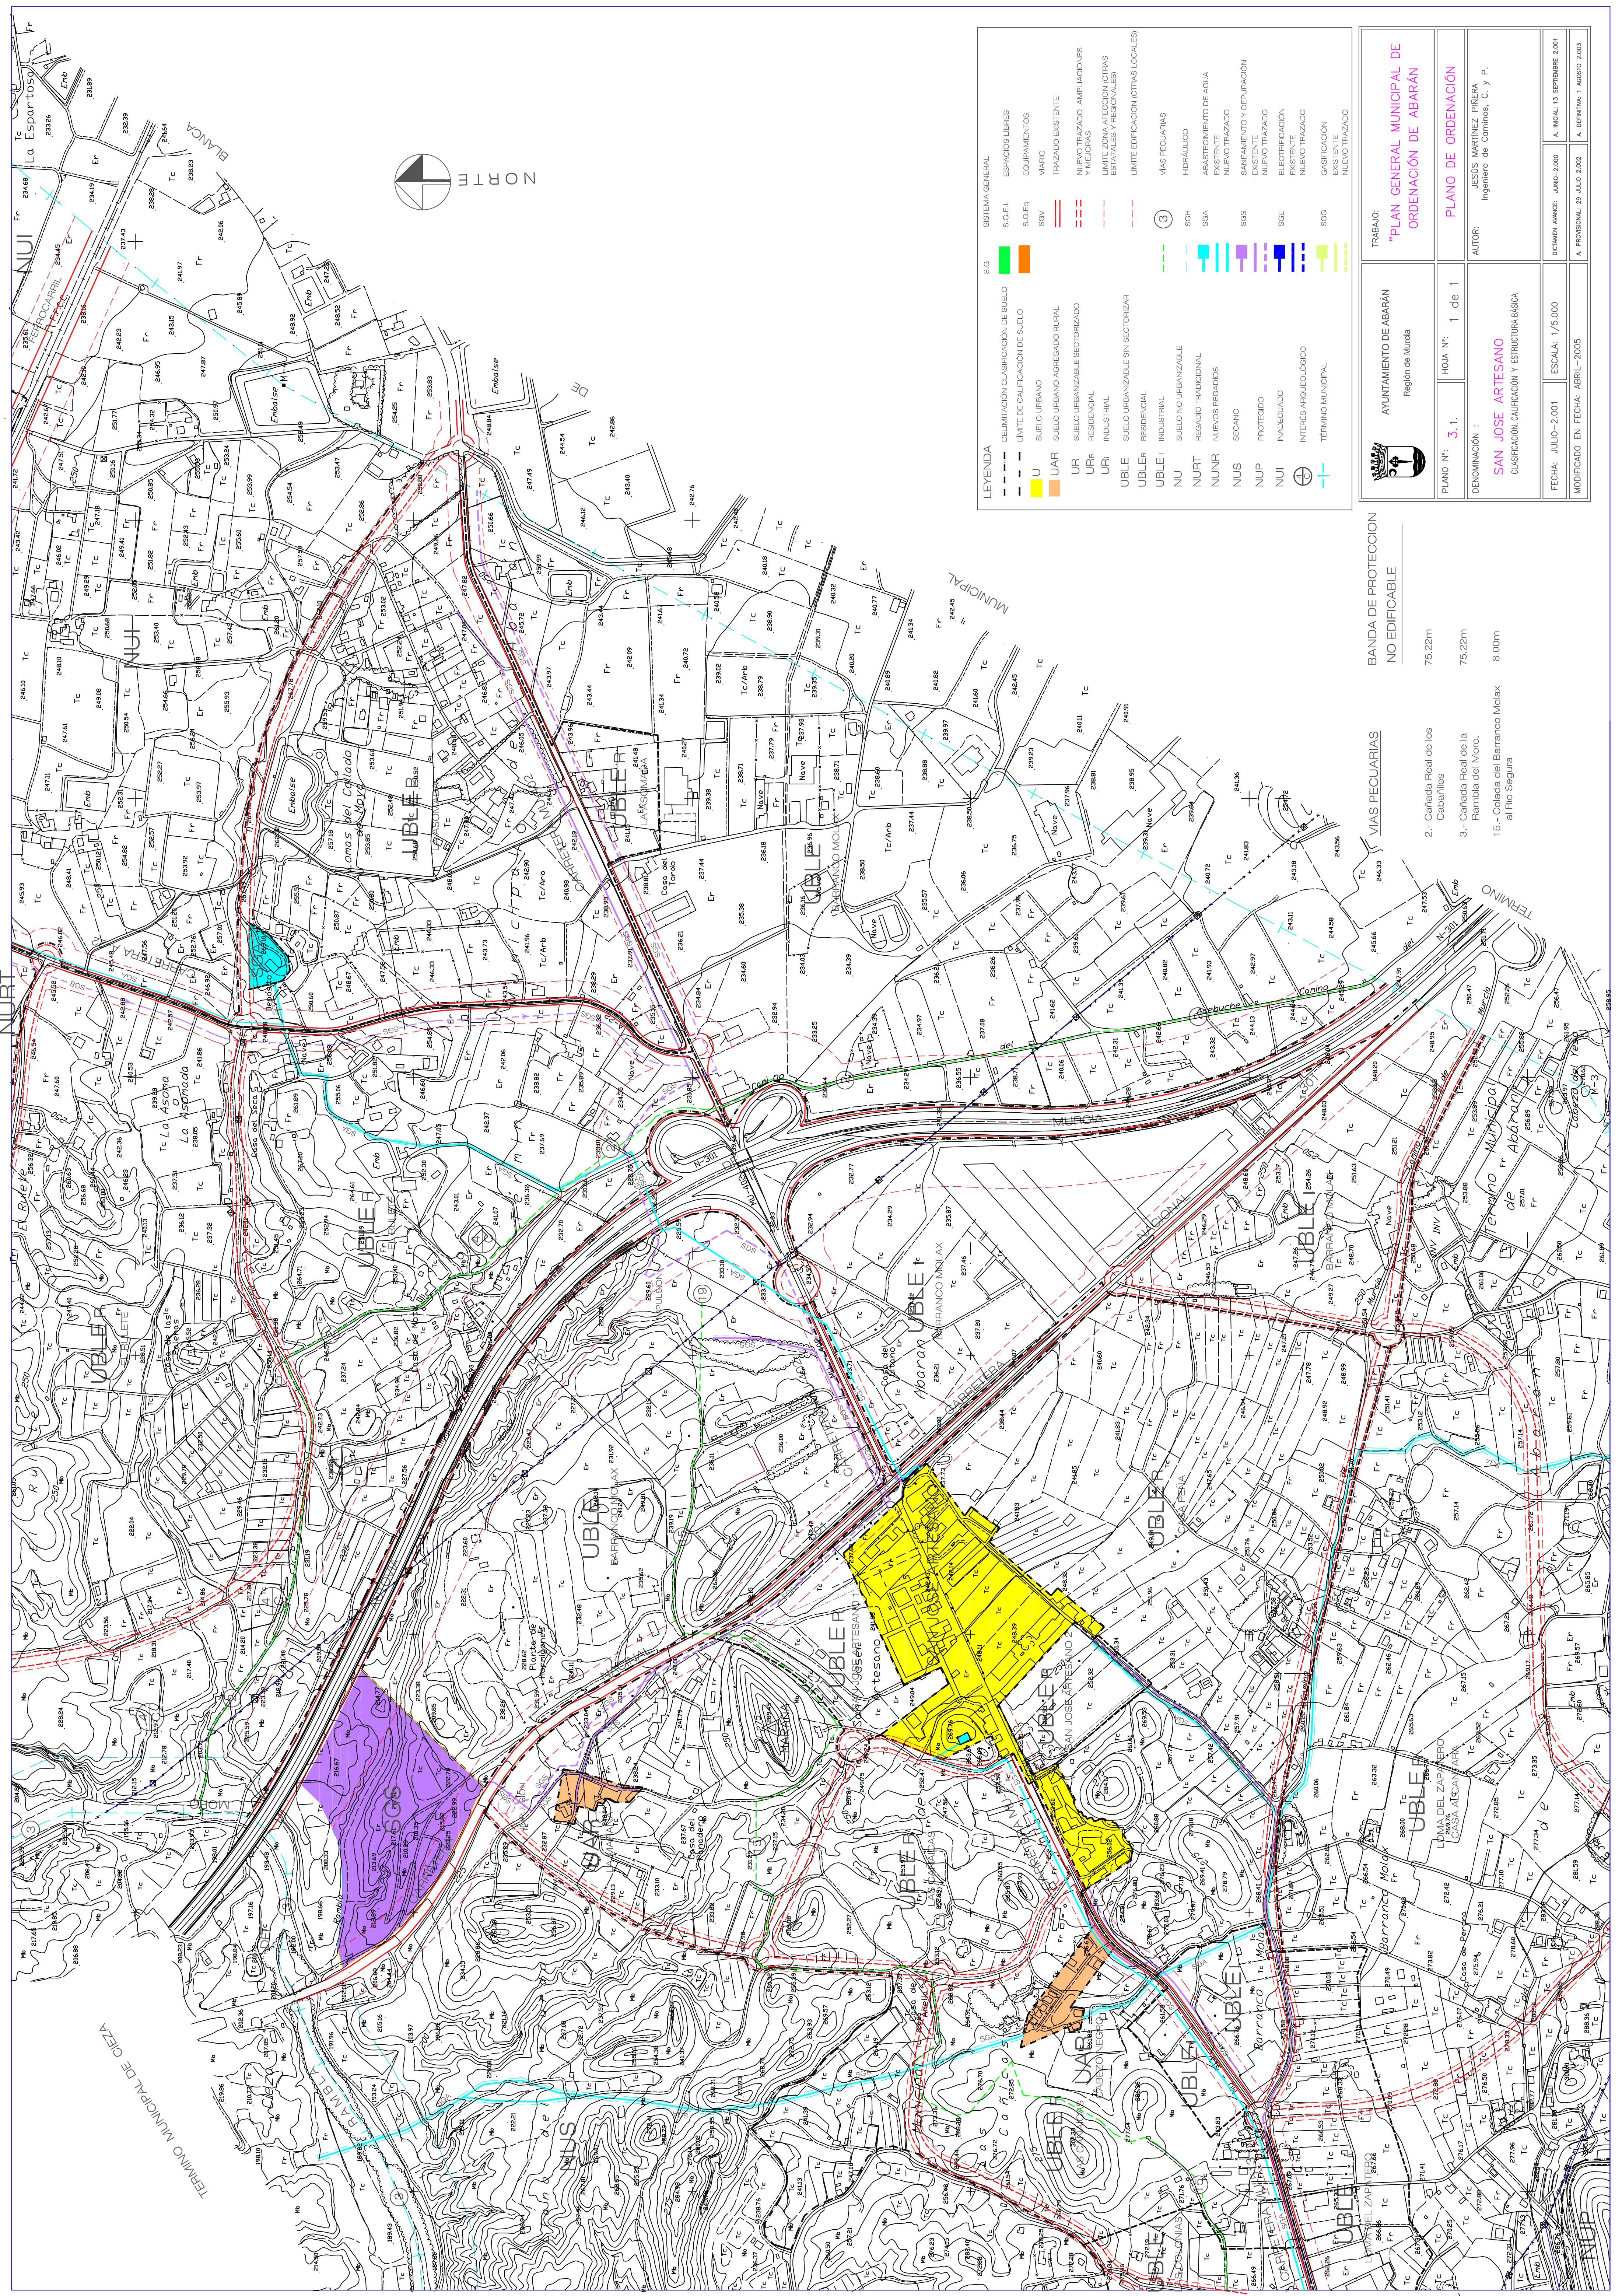

SISTEMA GENERAL

S.G.E.L.

ESPACIOS LIBRES

S.G.Eq

EQUIPAMENTOS

SGV

VARIO

TRAZADO EXISTENTE

NUEVO TRAZADO, AMPLIACIONES Y MEJORAS

LIMITES DE ZONA AFECTACION (OTRAS ESTATALES Y REGIONALES)

LIMITES EDIFICACION (OTRAS LOCALES)

DELIMITACION CLASIFICACION DE SUELO

U

SUELO URBANO

UAR

SUELO URBANO AGREGADO RURAL

UR

SUELO URBANIZABLE SECTORIZADO

URi

RESIDENCIAL

URi

INDUSTRIAL

UBLE

SUELO URBANIZABLE SIN SECTORIZAR

UBLEr

RESIDENCIAL

UBLEi

INDUSTRIAL

NU

SUELO NO URBANIZABLE

NURT

REGADIO TRADICIONAL

NUNR

REGADIOS

NUP

SECANO

NUI

PROTEGIDO

INADCUADO

INTERES ARQUEOLOGICO

SGG

TERMINO MUNICIPAL

NUEVO TRAZADO

VIAS PECUARIAS

SGH

ABASTECIMIENTO DE AGUA EXISTENTE

SGA

NUEVO TRAZADO

SGS

SANEAMIENTO Y DEPURACION EXISTENTE

SGE

NUEVO TRAZADO

SGE

ELECTRIFICACION EXISTENTE

SGG

NUEVO TRAZADO

GASIFICACION EXISTENTE

NUEVO TRAZADO

TRABAJO:		AYUNTAMIENTO DE ABARARRI		Región de Murcia	
"PLAN GENERAL MUNICIPAL DE ORDENACION DE ABARARRI"					
PLANO N°:	3.1.	HOJA N°:	1 de 1	PLANO DE ORDENACION	
DENOMINACION:		SAN JOSE ARTESANO		AUTOR:	
		Clasificación, Calificación y Estructura Básica		JESUS MARTINEZ PIERA	
				Ingeniero de Comunicaciones, C. y P.	
FECHA:		JULIO-2001		ESCALA:	
				1/5.000	
MODIFICADO EN FECHA:		ABRIL-2005		A. INICIAL:	
				13 SEPTIEMBRE 2001	
				A. PROVISIONAL:	
				29 JULIO 2002	
				A. DEFINITIVA:	
				1 AGOSTO 2003	

BANDA DE PROTECCION

NO EDIFICABLE

75.22m

2.- Calzada Real de los Caballeros

75.22m

3.- Calzada Real de la Rambla del Moro.

8.00m

15.- Coleada del Barranco Molax al Rio Segura

VIAS PECUARIAS

SGH

ABASTECIMIENTO DE AGUA EXISTENTE

SGA

NUEVO TRAZADO

SGS

SANEAMIENTO Y DEPURACION EXISTENTE

SGE

NUEVO TRAZADO

SGE

ELECTRIFICACION EXISTENTE

SGG

NUEVO TRAZADO

GASIFICACION EXISTENTE

NUEVO TRAZADO