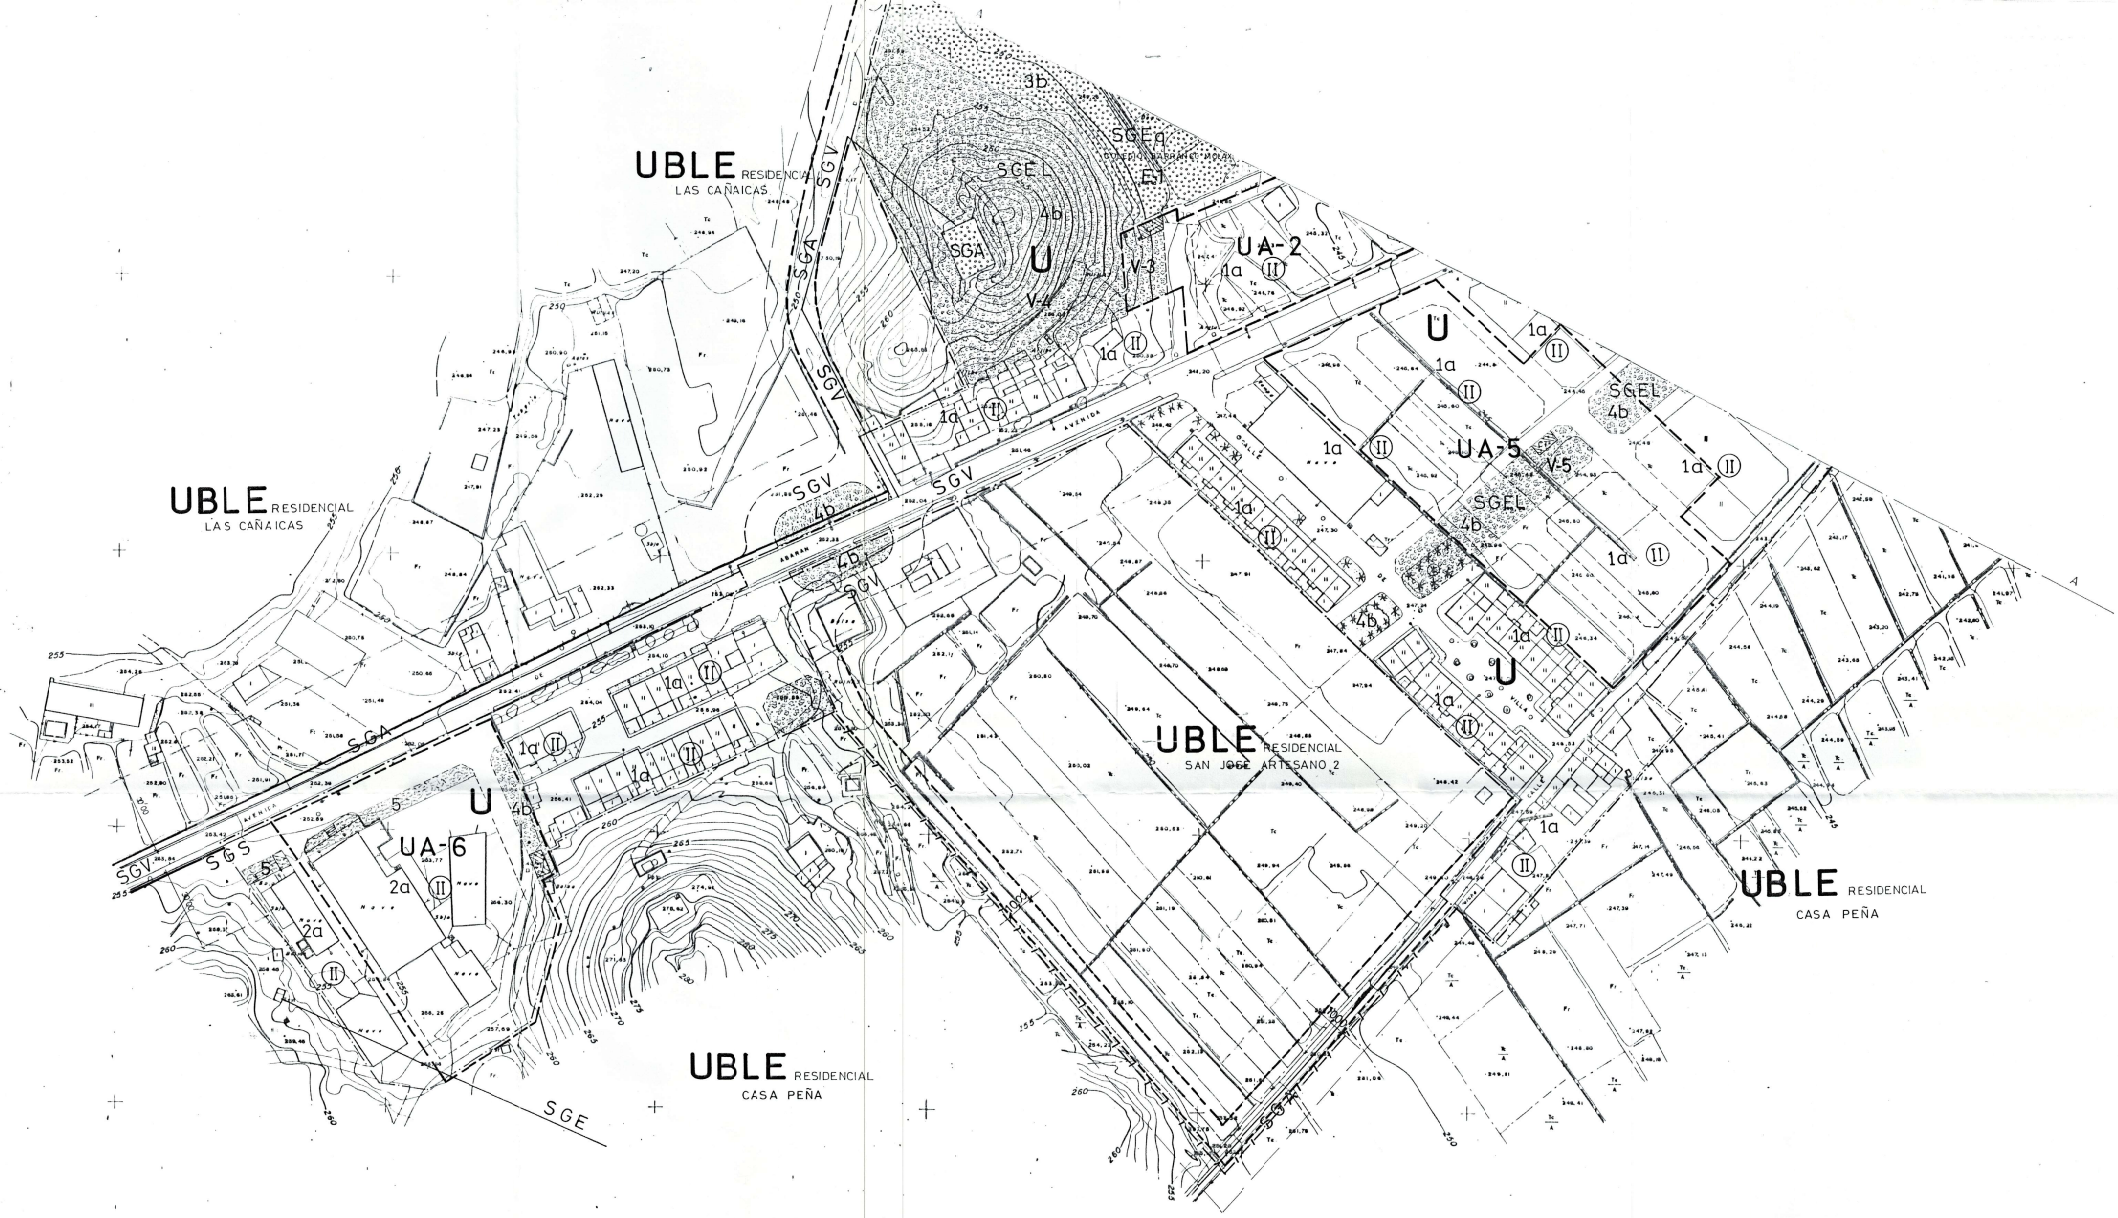

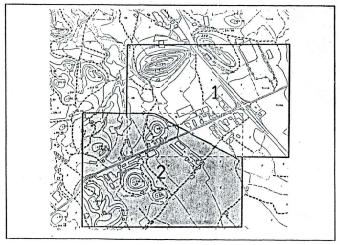

ZONIFICACIÓN

SUELO URBANO (U)

U.C. URBANO CONSOLIDADO
U.S.C. URBANO SIN CONSOLIDAR
U.A.R. URBANO AGREGADO RURAL
U.E. URBANO ESPECIAL

1.- RESIDENCIAL

1a RESIDENCIAL. Edificación cerrada
1b RESIDENCIAL. Edificación abierta
1c RESIDENCIAL. Edificación abierta extensiva

2.- INDUSTRIAL

2a INDUSTRIAL. Edificación cerrada
2b INDUSTRIAL. Edificación abierta

3.- EQUIPAMIENTOS

3a EQUIPAMIENTOS. Edificación cerrada
3b EQUIPAMIENTOS. Edificación abierta

4.- ESPACIOS LIBRES

4a ESPACIOS LIBRES CASCO
4b ESPACIOS LIBRES EXTERIOR

5.- ESPACIOS LIBRES PRIVADOS

6.- SERVICIOS PUBLICOS URBANOS

SUELO URBANIZABLE (UR)

UR URBANIZABLE SECTORIZADO
UBLE URBANIZABLE SIN SECTORIZAR

SUELO NO URBANIZABLE (N.U.)

NURT NO URBANIZABLE REGADÍO TRADICIONAL
NUNR NO URBANIZABLE NUEVOS REGADÍOS
NUS NO URBANIZABLE SECANO
NUP NO URBANIZABLE CON PROTECCIÓN ESPECIAL
NUI NO URBANIZABLE INADECUADO

SISTEMAS GENERALES (SG)

S.G.V SG. VIARIO
S.G.A SG. DE ABASTECIMIENTO DE AGUA
S.G.S SG. DE SANEAMIENTO Y DEPURACIÓN
S.G.E SG.DE E.ECTRIFICACIÓN
S.G.H SG.HIDRÁULICO
S.G.G SG.DE GASIFICACIÓN
S.G.Eq SG. EQUIPAMIENTOS
S.G.E.L SG. ESPACIOS LIBRES

ORDENACIÓN DEL SUELO

LÍMITE SUELO URBANO
LÍMITE SUELO URBANIZABLE
NUEVAS ALINEACIONES
(II) ALTURA MÁX. EDIFICACIÓN
DELIMITACIÓN AL'URA
LÍMITE DEEDIFICACIÓN
LÍMITE UNIDAD DE ACTUACIÓN
P APARCAMIENTOS
U.A UNIDAD DE ACTUACIÓN
PERI PLAN ESPECIAL DI REFORMA INTERIOR
(BIC) CONSTRUCCIONES CATALOGADAS
ENTORNO BIC
CA.LE PE/TONAL
AT ÁTCO
BEC PASO BAJI EDIFICACIÓN
PASAJE

AYUNTAMIENTO DE ABARÁN
Región de Murcia

TRABAJC:
"PLAN GENERAL MUNICIPAL DE ORDENACIÓN DE ABARÁN"

PLANO Nº 3.2 | HOJA: 2 de 2

PLANOS DE ORDENACIÓN

DENOMINACIÓN
SAN JOSÉ ARTESANO
CLASES DE SUELC. ZONIFICACIÓN. ORDENACIÓN.

AUTOR: JESÚS MARTÍNEZ PIÑERA
INGENIERO DE CAMINOS, C. y P.

11.01.2005
VISADO ESTUDIOS PROYECTOS

FECHA: JULIO -2.001	ESCALA: 1/1.000	DICTAMEN AVANCE: JUNO - 2002	A. INICIAL 13 SEPTIEMBRE 2001
MODIFICADO EN FECHA: ABRIL – 2005		A. PROVISIONAL: 29 JULIO 2002	A. DEFINITIVA: 1 AGOSTO 2003